


ATLETION - ARENA

BRANDFLUGTVEJSPLAN

DATO 19.06.2017





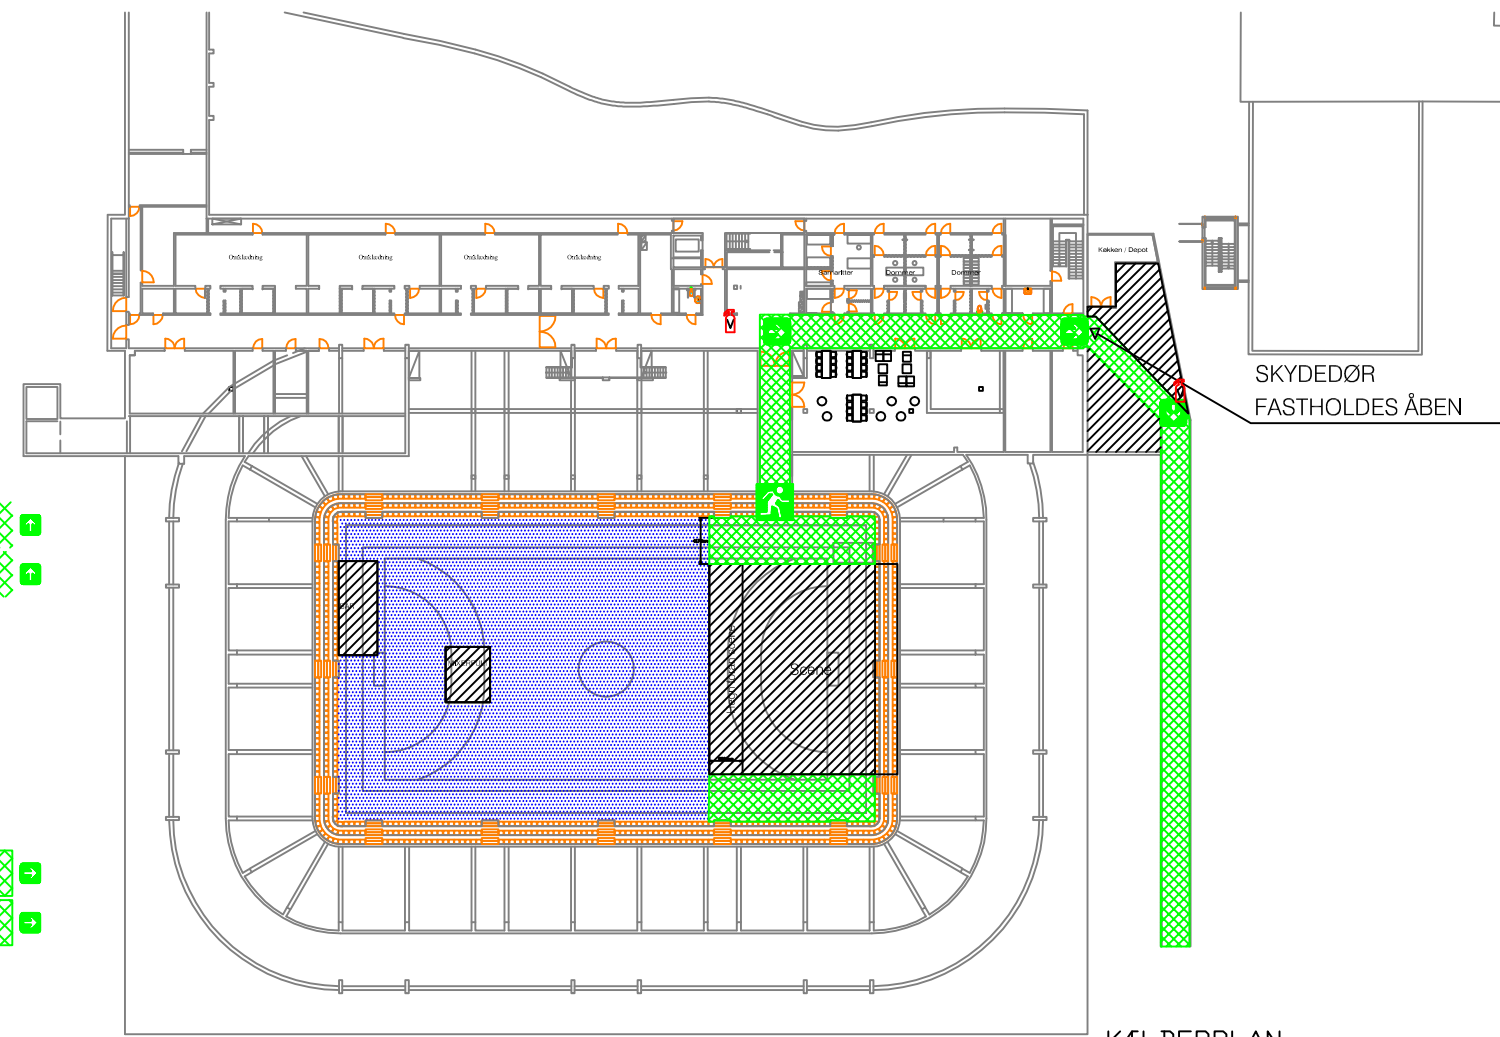










STUEPLAN ARENA

MÅL.1:200

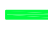

KÆLDERPLAN
MÅL.1:300

SIGNATURFORKLARING

-  = Markering af flugtretning
-  = Håndsprøjte
-  = Vandfyldt slangevinde
-  = Dørslag i flugtvej
-  = Flugtvej
-  = Flugtvej
-  = Vandslukker
-  = Ildslukker
-  = Nøddgang
-  = Flugtvej - fri afstand 1050mm
-  = Flugtvej - fri afstand XXX mm
-  = Her er du
-  = Afgrænsende mur
-  = Blitz
-  = Ståpladser

MAKSIMAL PERSONBELASTNING 7000 PERS.
Fordelt på 6500 gæster & 500 medarbejdere